


Le Grand Salon (rez-de-chaussée)


(Plan
rez-de-chaussée)

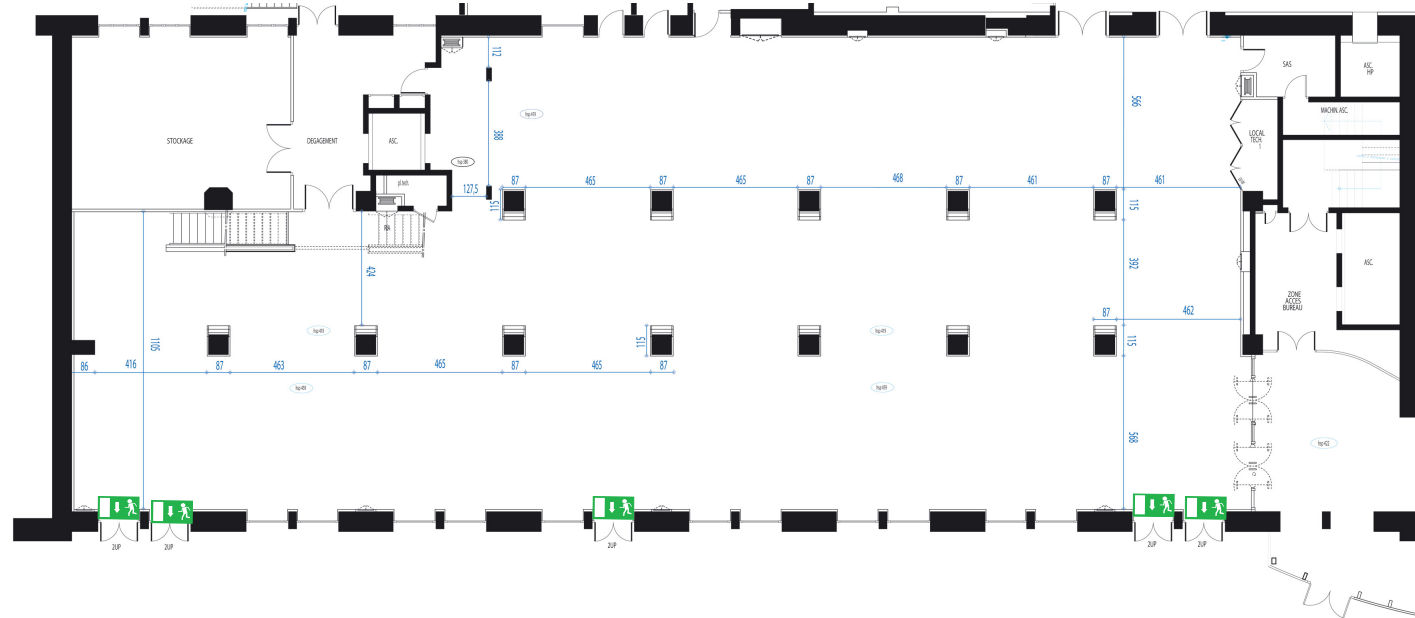

Rez-de-Chaussée	Surface	Surface Exposition	Classe	Théâtre		Cocktail Pause	Restauration
Le Grand Salon / bar sur Mezzanine	660 m2	660 m2	200	350	92	660	600

Données techniques :

- * Surface : 660 m2
- * Revêtement de sol : carrelage
- * Salle climatisé
- * Lumière naturelle

(Unité de mesure : cm)
 (Issue de secours)